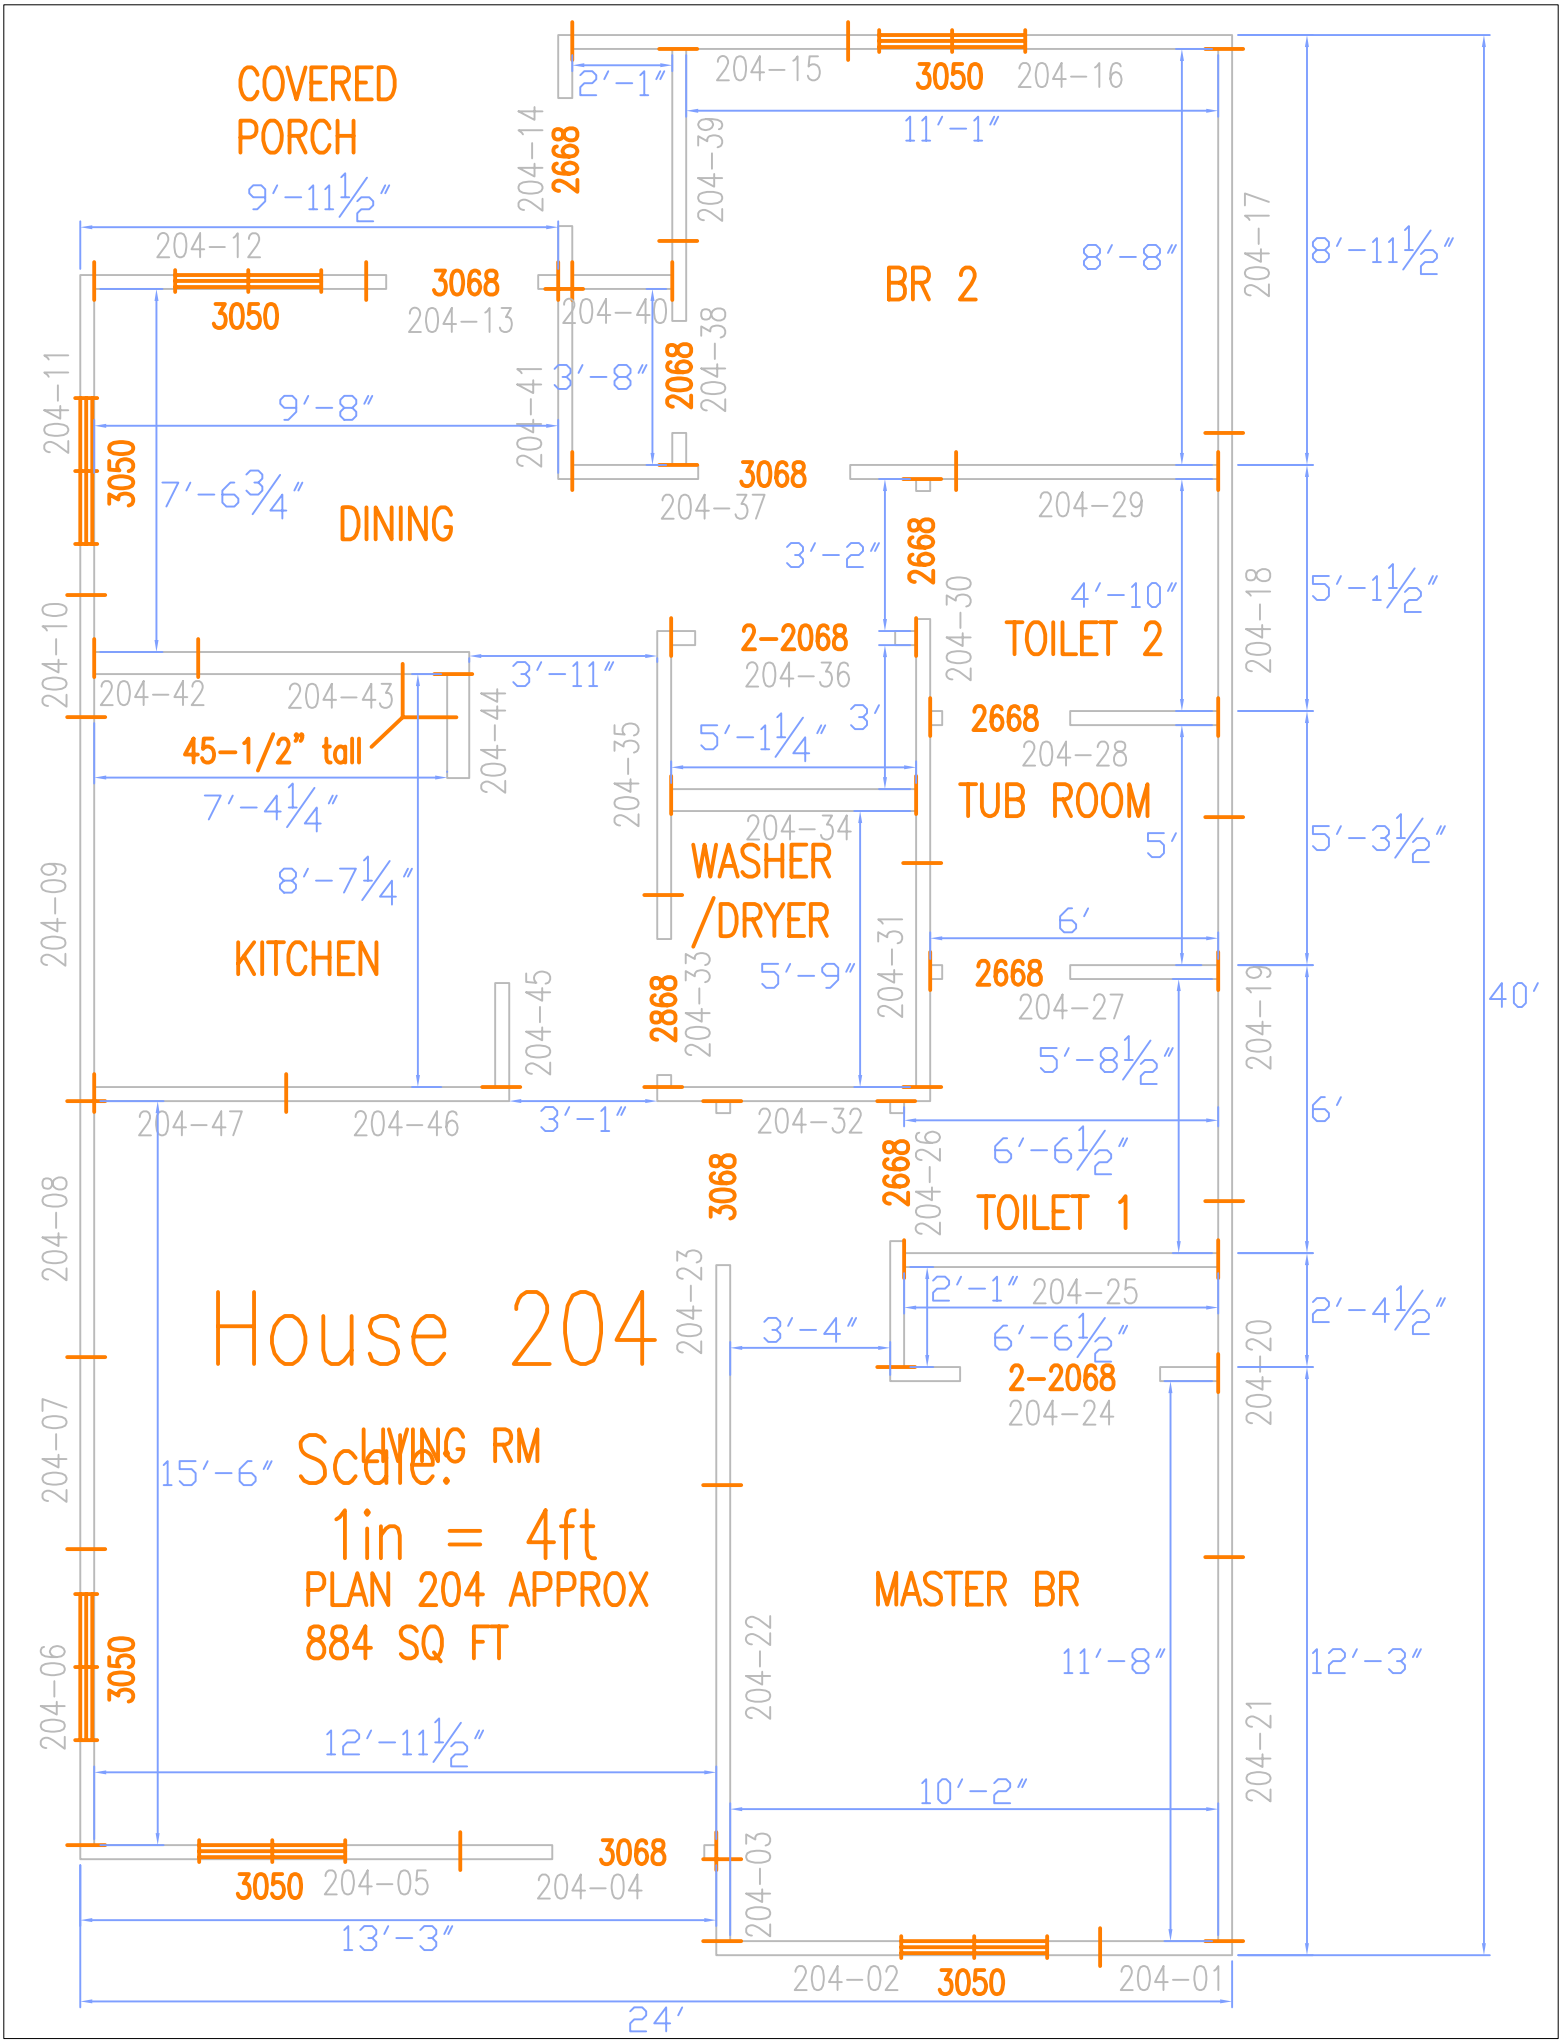
COVERED PORCH
9′-11½″
204-12
3050
3068
204-13
204-14
2668
2′-1″
204-15
3050
204-16
11′-1″
204-39
204-40
3′-8″
2068
204-38
204-41
9′-8″
204-11
3050
7′-6¾″
DINING
3068
204-37
BR 2
8′-8″
204-17
8′-11½″
204-29
3′-2″
2668
204-30
4′-10″
TOILET 2
204-18
5′-1½″
204-10
204-42
204-43
3′-11″
2-2068
204-36
45-1/2" tall
204-44
204-35
5′-1¼″
3′
2668
204-28
TUB ROOM
7′-4¼″
204-34
5′
5′-3½″
8′-7¼″
WASHER /DRYER
204-09
KITCHEN
204-45
2868
204-33
5′-9″
204-31
6′
2668
204-27
204-19
5′-8½″
40′
204-47
204-46
3′-1″
204-32
6′
6′-6½″
3068
2668
204-26
TOILET 1
204-08
204-23
House 204
2′-1″ 204-25
2′-4½″
3′-4″
6′-6½″
2-2068
204-24
204-20
204-07
15′-6″
LIVING RM
Scale:
1in = 4ft
PLAN 204 APPROX
884 SQ FT
MASTER BR
204-22
11′-8″
12′-3″
204-06
3050
12′-11½″
10′-2″
204-21
3068
3050
204-05
204-04
204-03
13′-3″
204-02
3050
204-01
24′