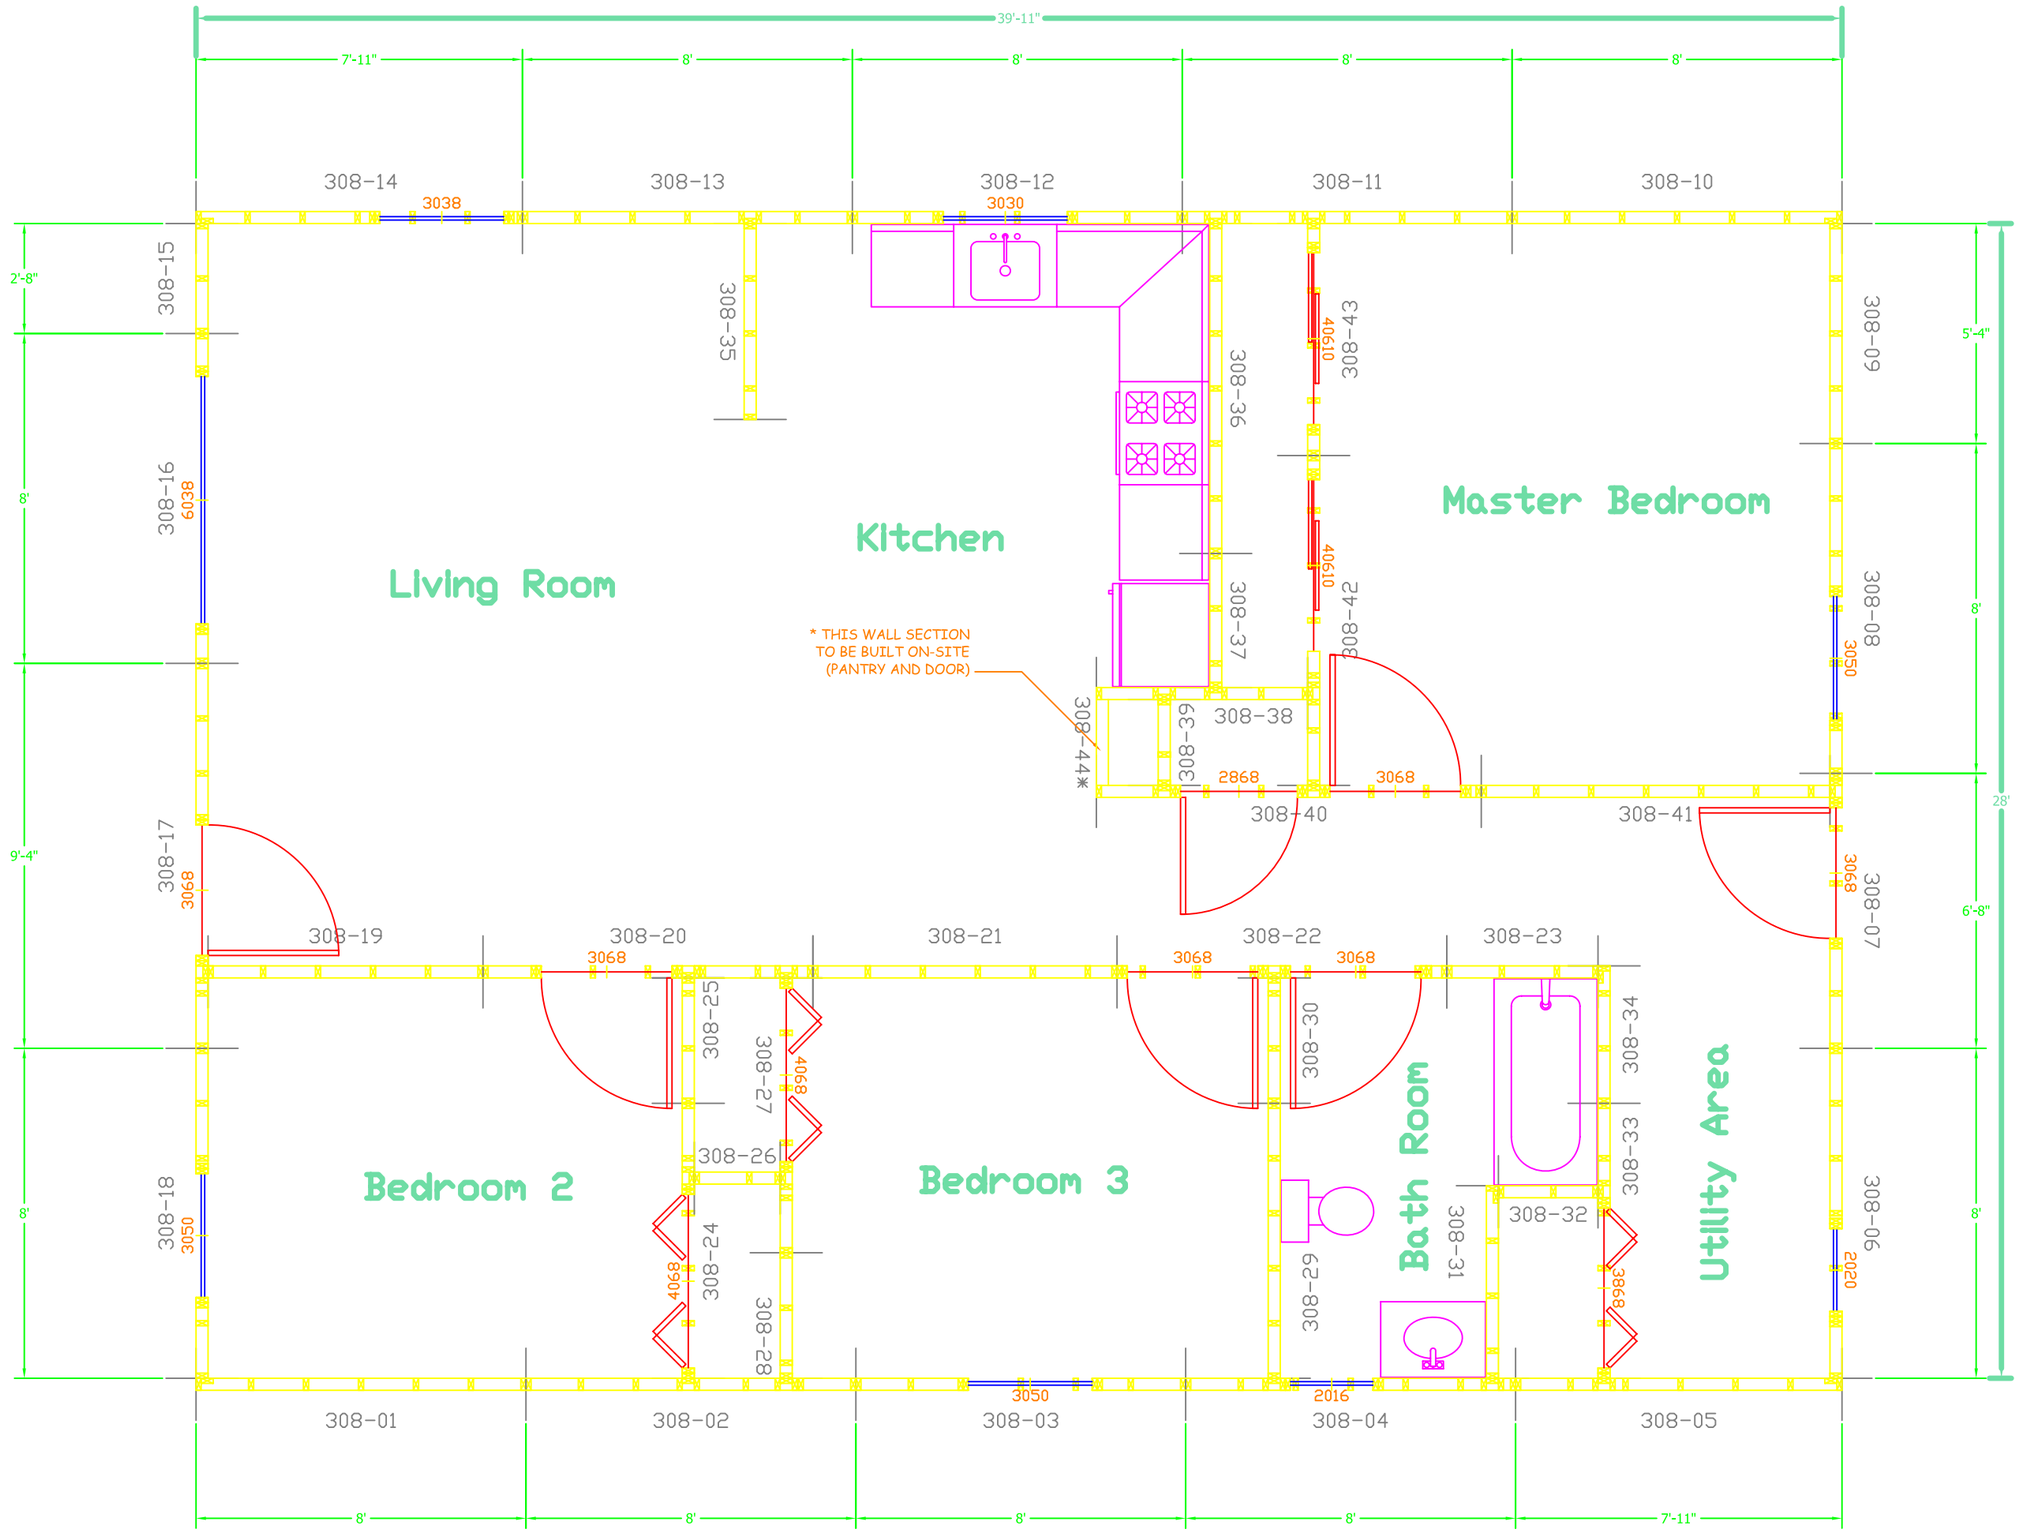
Plan 308
1120 sq ft.
Living Room
Kitchen
Master Bedroom
Bedroom 2
Bedroom 3
Bath Room
Utility Area
* THIS WALL SECTION TO BE BUILT ON-SITE (PANTRY AND DOOR)
39'-11"
7'-11"
8'
2'-8"
5'-4"
9'-4"
6'-8"
28'
308-01
308-02
308-03
308-04
308-05
308-06
308-07
308-08
308-09
308-10
308-11
308-12
308-13
308-14
308-15
308-16
308-17
308-18
308-19
308-20
308-21
308-22
308-23
308-24
308-25
308-26
308-27
308-28
308-29
308-30
308-31
308-32
308-33
308-34
308-35
308-36
308-37
308-38
308-39
308-40
308-41
308-42
308-43
308-44*
3038
3030
6038
3068
4068
3050
2868
2016
2020
3868
40610