PLAN 313

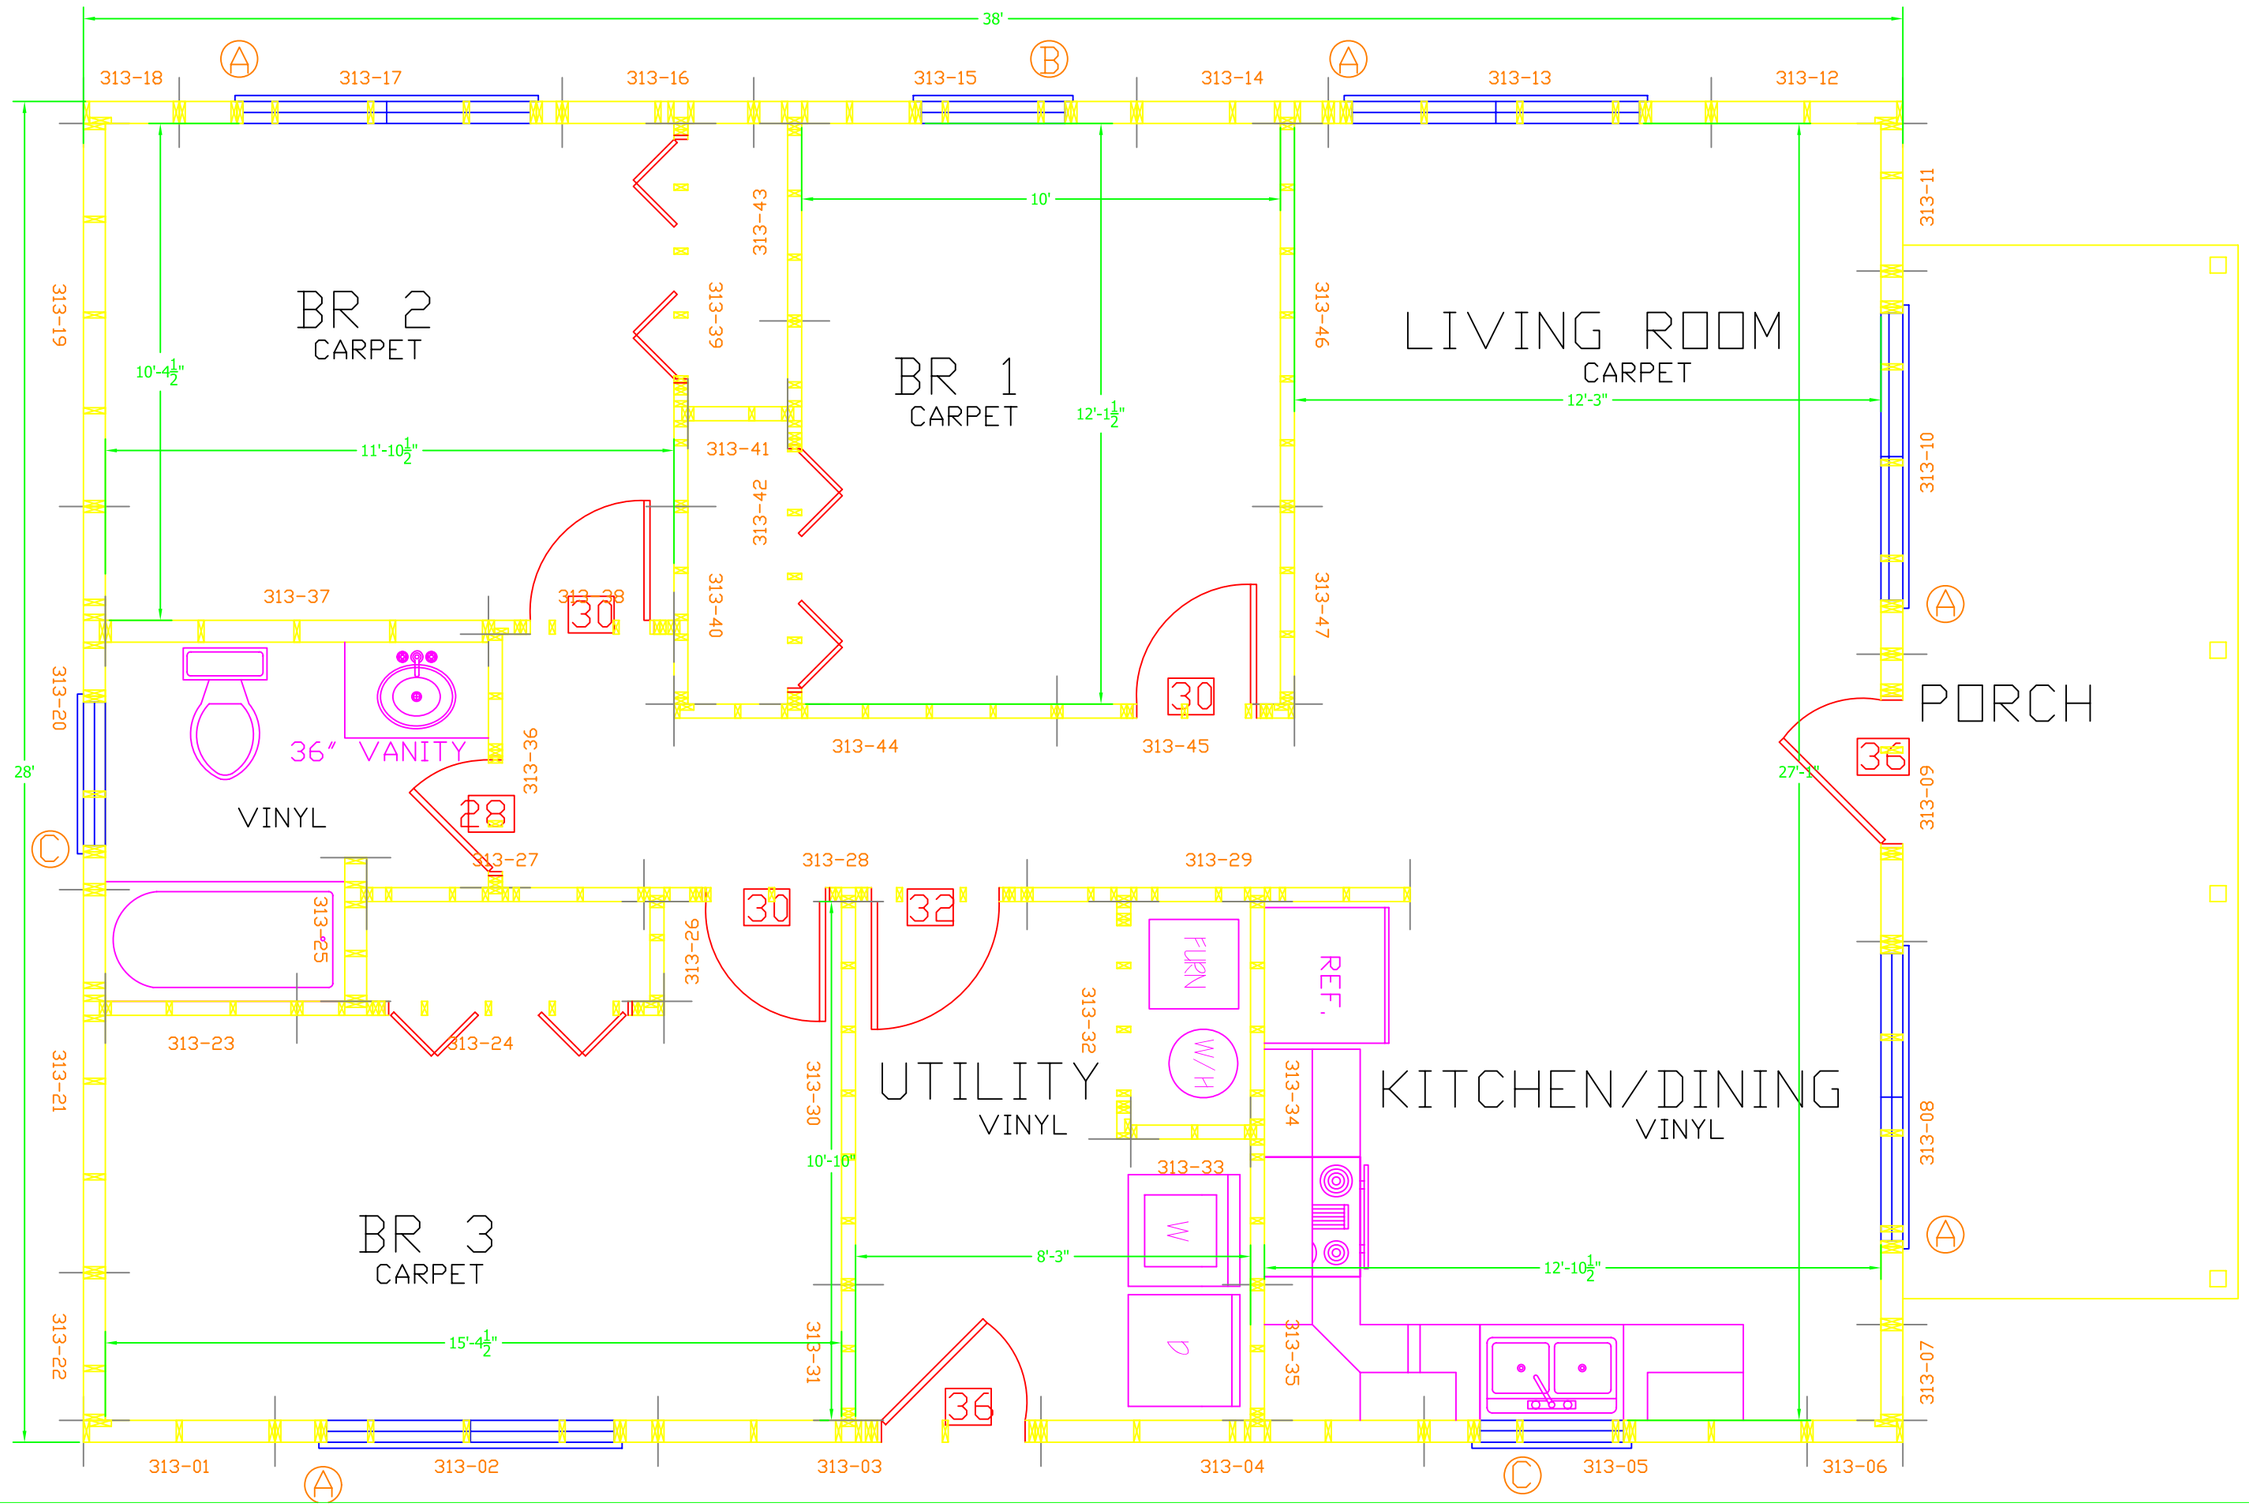
38'
313-18
313-17
313-16
313-15
313-14
313-13
313-12
313-11
313-10
313-09
313-08
313-07
313-06
313-05
313-04
313-03
313-02
313-01
313-19
313-20
313-21
313-22
313-23
313-24
313-25
313-26
313-27
313-28
313-29
313-30
313-31
313-32
313-33
313-34
313-35
313-36
313-37
313-38
313-39
313-40
313-41
313-42
313-43
313-44
313-45
313-46
313-47
BR 2
CARPET
10'-4½"
11'-10½"
BR 1
CARPET
10'
12'-1½"
LIVING ROOM
CARPET
12'-3"
PORCH
27'-1"
36" VANITY
VINYL
UTILITY
VINYL
FURN
W/H
REF.
KITCHEN/DINING
VINYL
W
D
10'-10"
8'-3"
12'-10½"
BR 3
CARPET
15'-4½"
28'
30
28
32
36